


CUADRO DE SUPERFICIES CONSTRUIDAS VIVIENDA			
SUP. PLANTA BAJA			
SUP. CONSTRUIDA CERRADA PL. BAJA		172.45m2	
SUP. CONSTRUIDA PORCHES 50%		34.40m2	
SUP. PLANTA PISO			
SUP. TOTAL CONSTRUIDA PL. PISO		176.20m2	
SUP. CONSTRUIDA PORCHES 50%		23.70m2	
SUP. TOTAL PL. BAJA + PL. PISO		406.75m2	
SUP. TOTAL PL. BAJA SOTANO		175.30m2	
SUP. CONSTRUIDA CISTERNA		20.15m2	
SUP. CONSTRUIDA PISCINA		69.85m2	

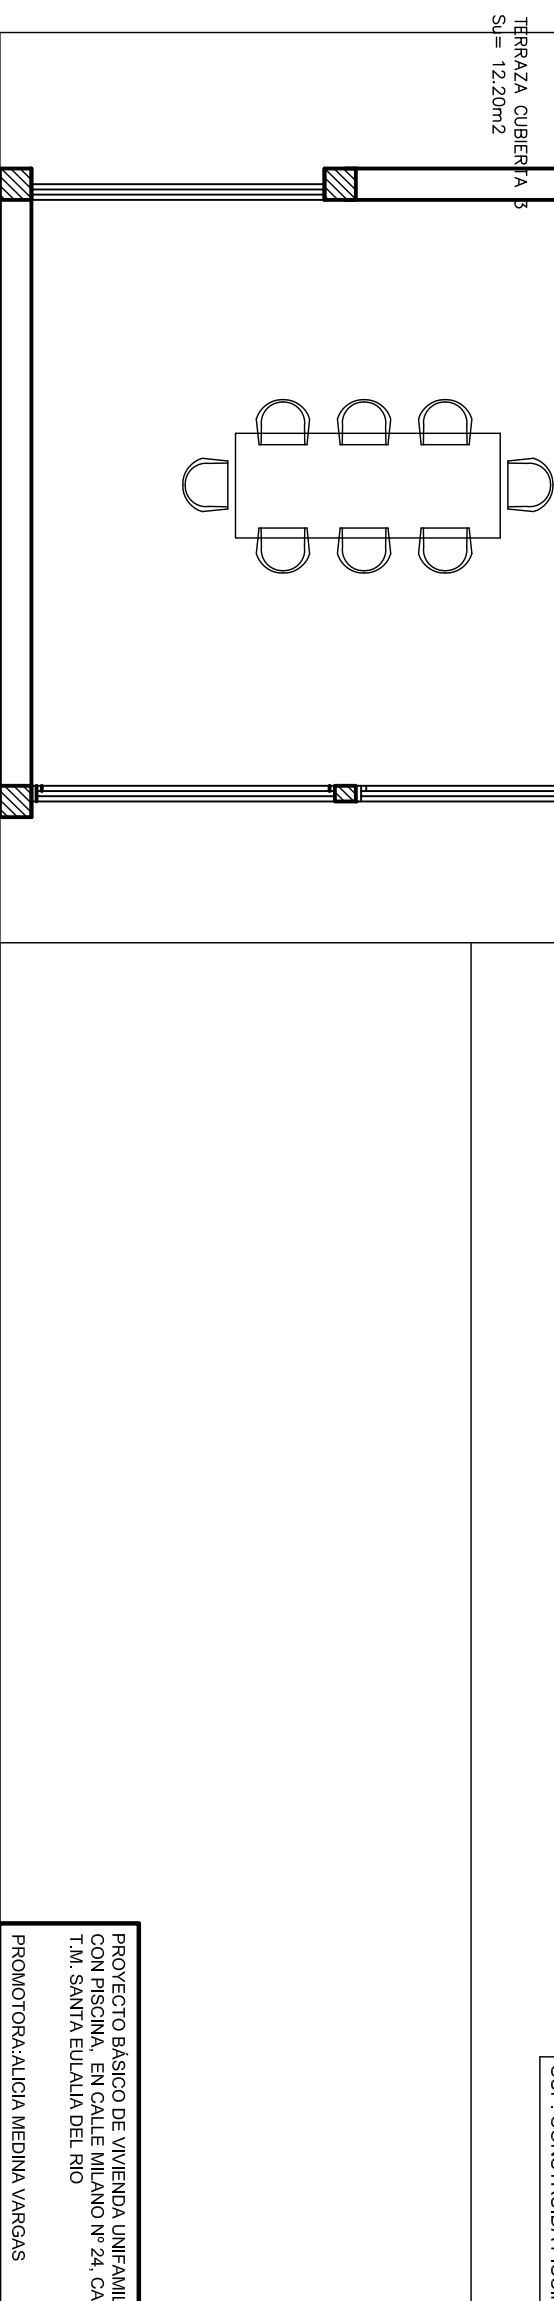

PROYECTO BÁSICO DE VIVIENDA UNIFAMILIAR AISLADA CON PISCINA. EN CALLE MILANO N° 24. CAN PEP SIMO T.M. SANTA EULALIA DEL RIO		AMV ARCHITECTURE	
PROMOTORA: ALICIA MEDINA VARGAS		ARQUITECTA	
WWW.AMVARCHITECTURE.COM		ALICIA MEDINA VARGAS	
PLANO:	ESC	HOJA N°	EXP.
PARCELA SOTANO	1/100	03	1921
		JULIO 2019	