


44.00
CARRER MILANO
Eje de la Calle

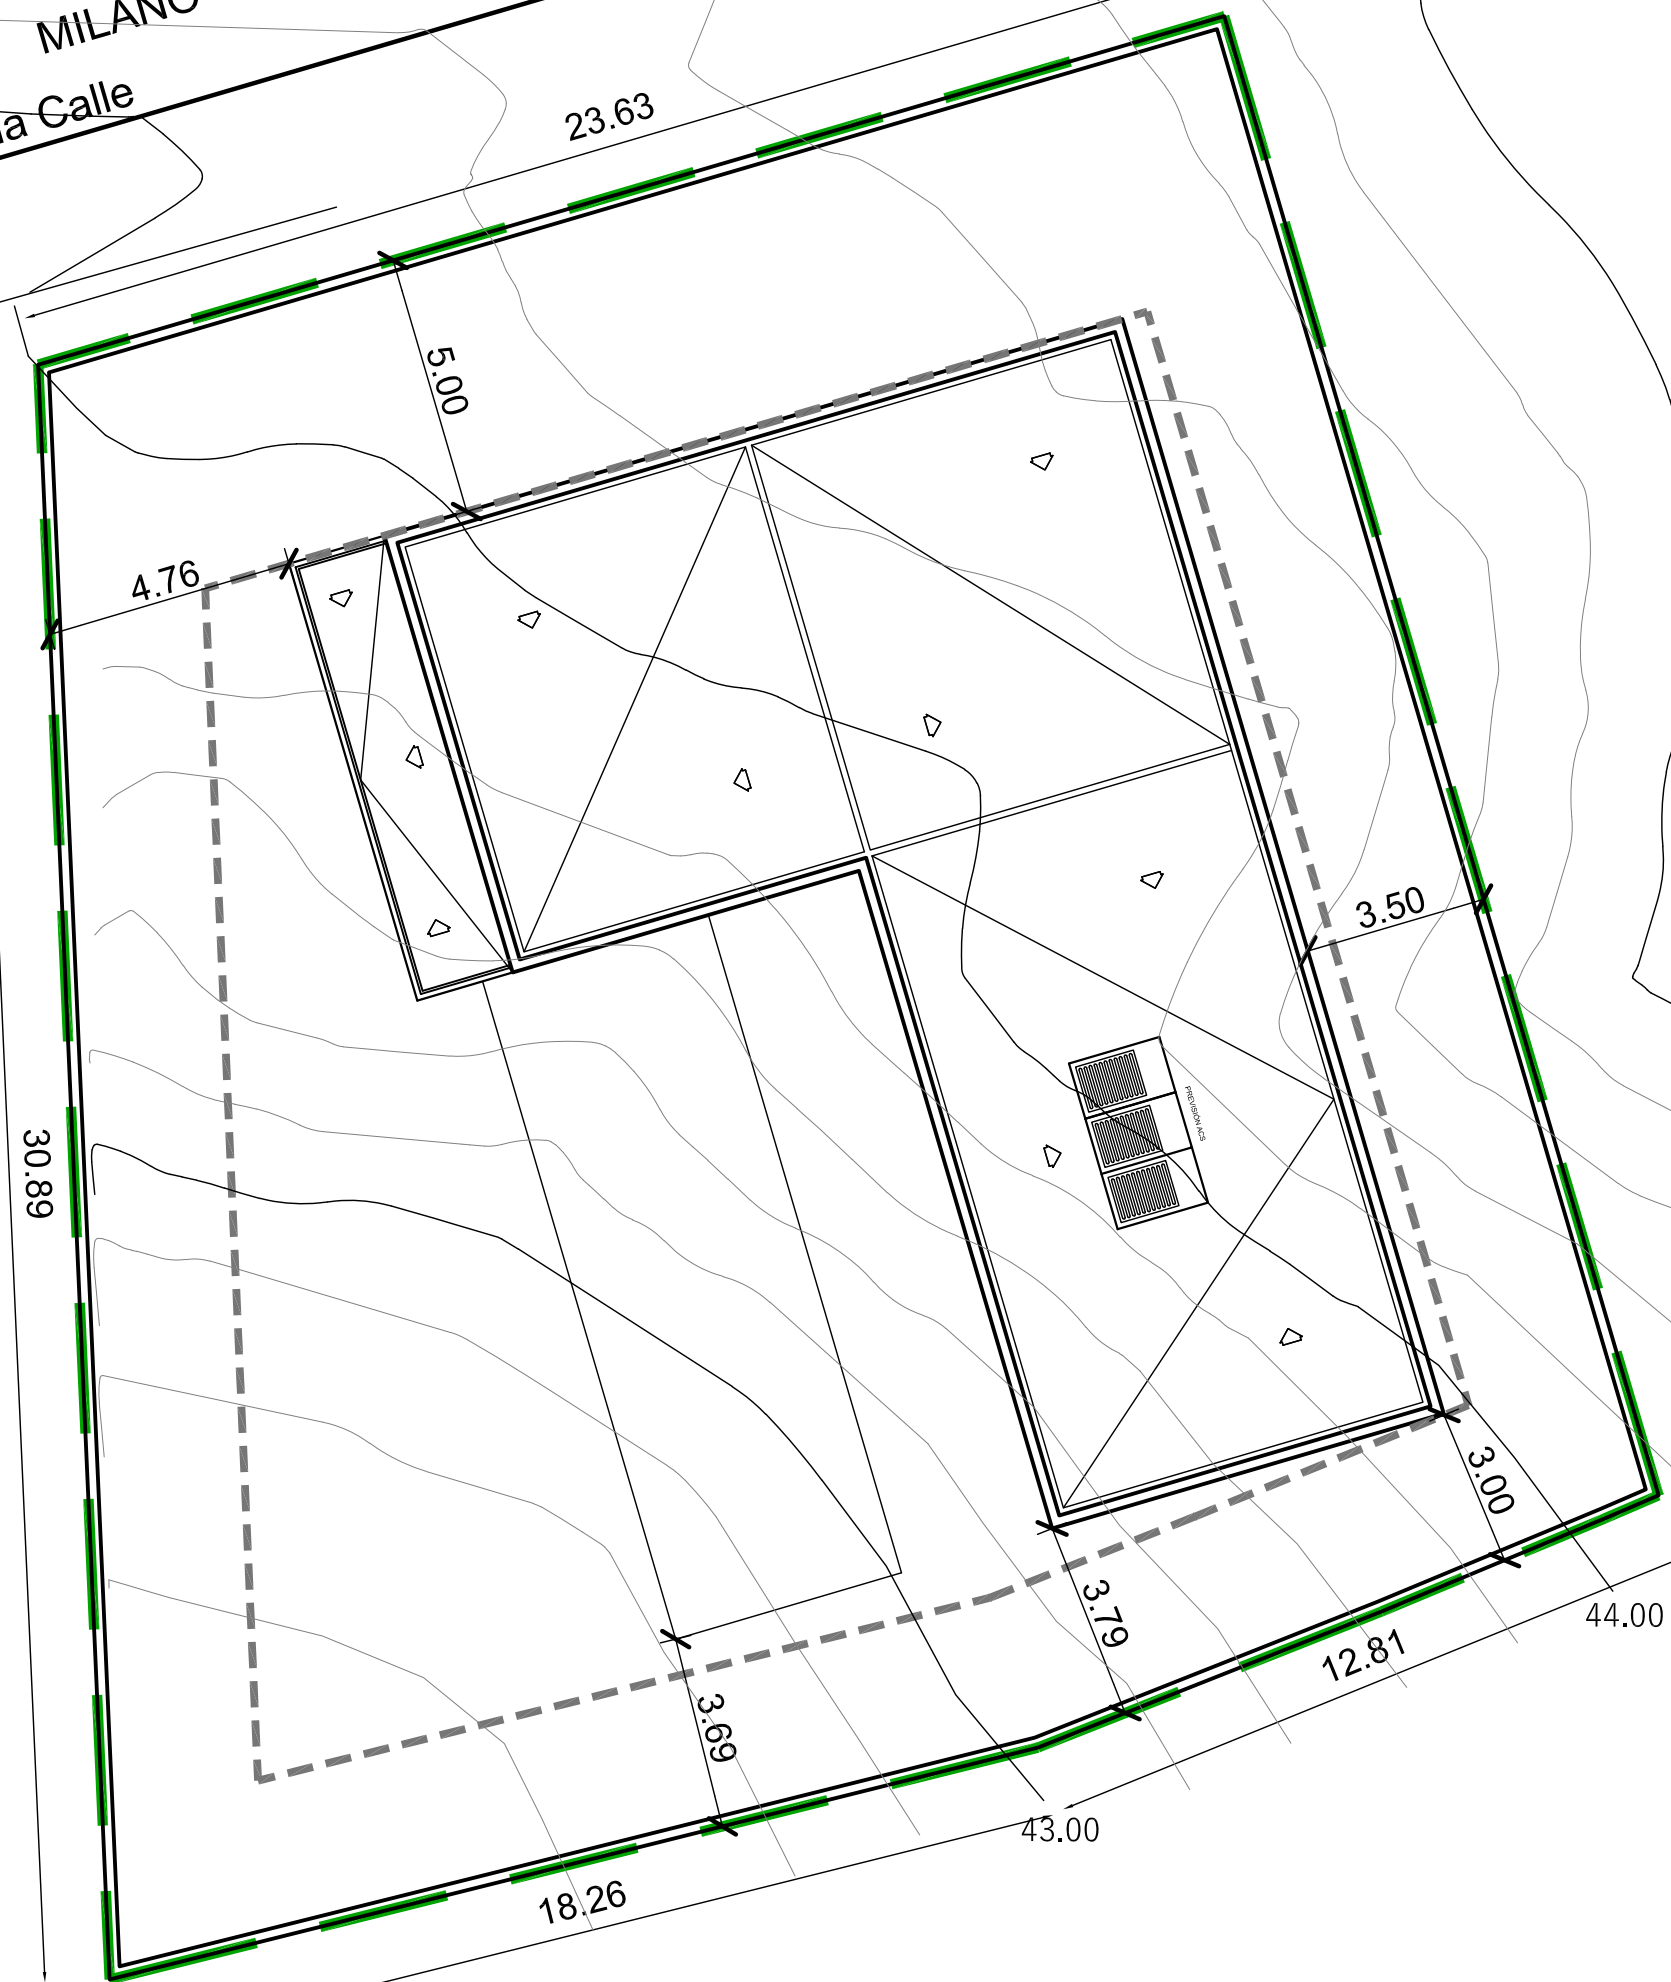

PROYECTO BÁSICO DE VIVIENDA UNIFAMILIAR AISLADA CON PISCINA, EN CALLE MILANO Nº 24, CAN PEP SIMO T.M. SANTA EULALIA DEL RIO				AMV ARCHITECTURE	
PROMOTORA: ALICIA MEDINA VARGAS				ARQUITECTA	
WWW.AMVARCHITECTURE.COM				ALICIA MEDINA VARGAS	
PLANO:	ESC	HOJA Nº	EXP.	1921	
PARCELA CUBIERTA Y UBICACION VIVIENDA	1/100	02	JULIO 2019		