




ALZADO NORTE

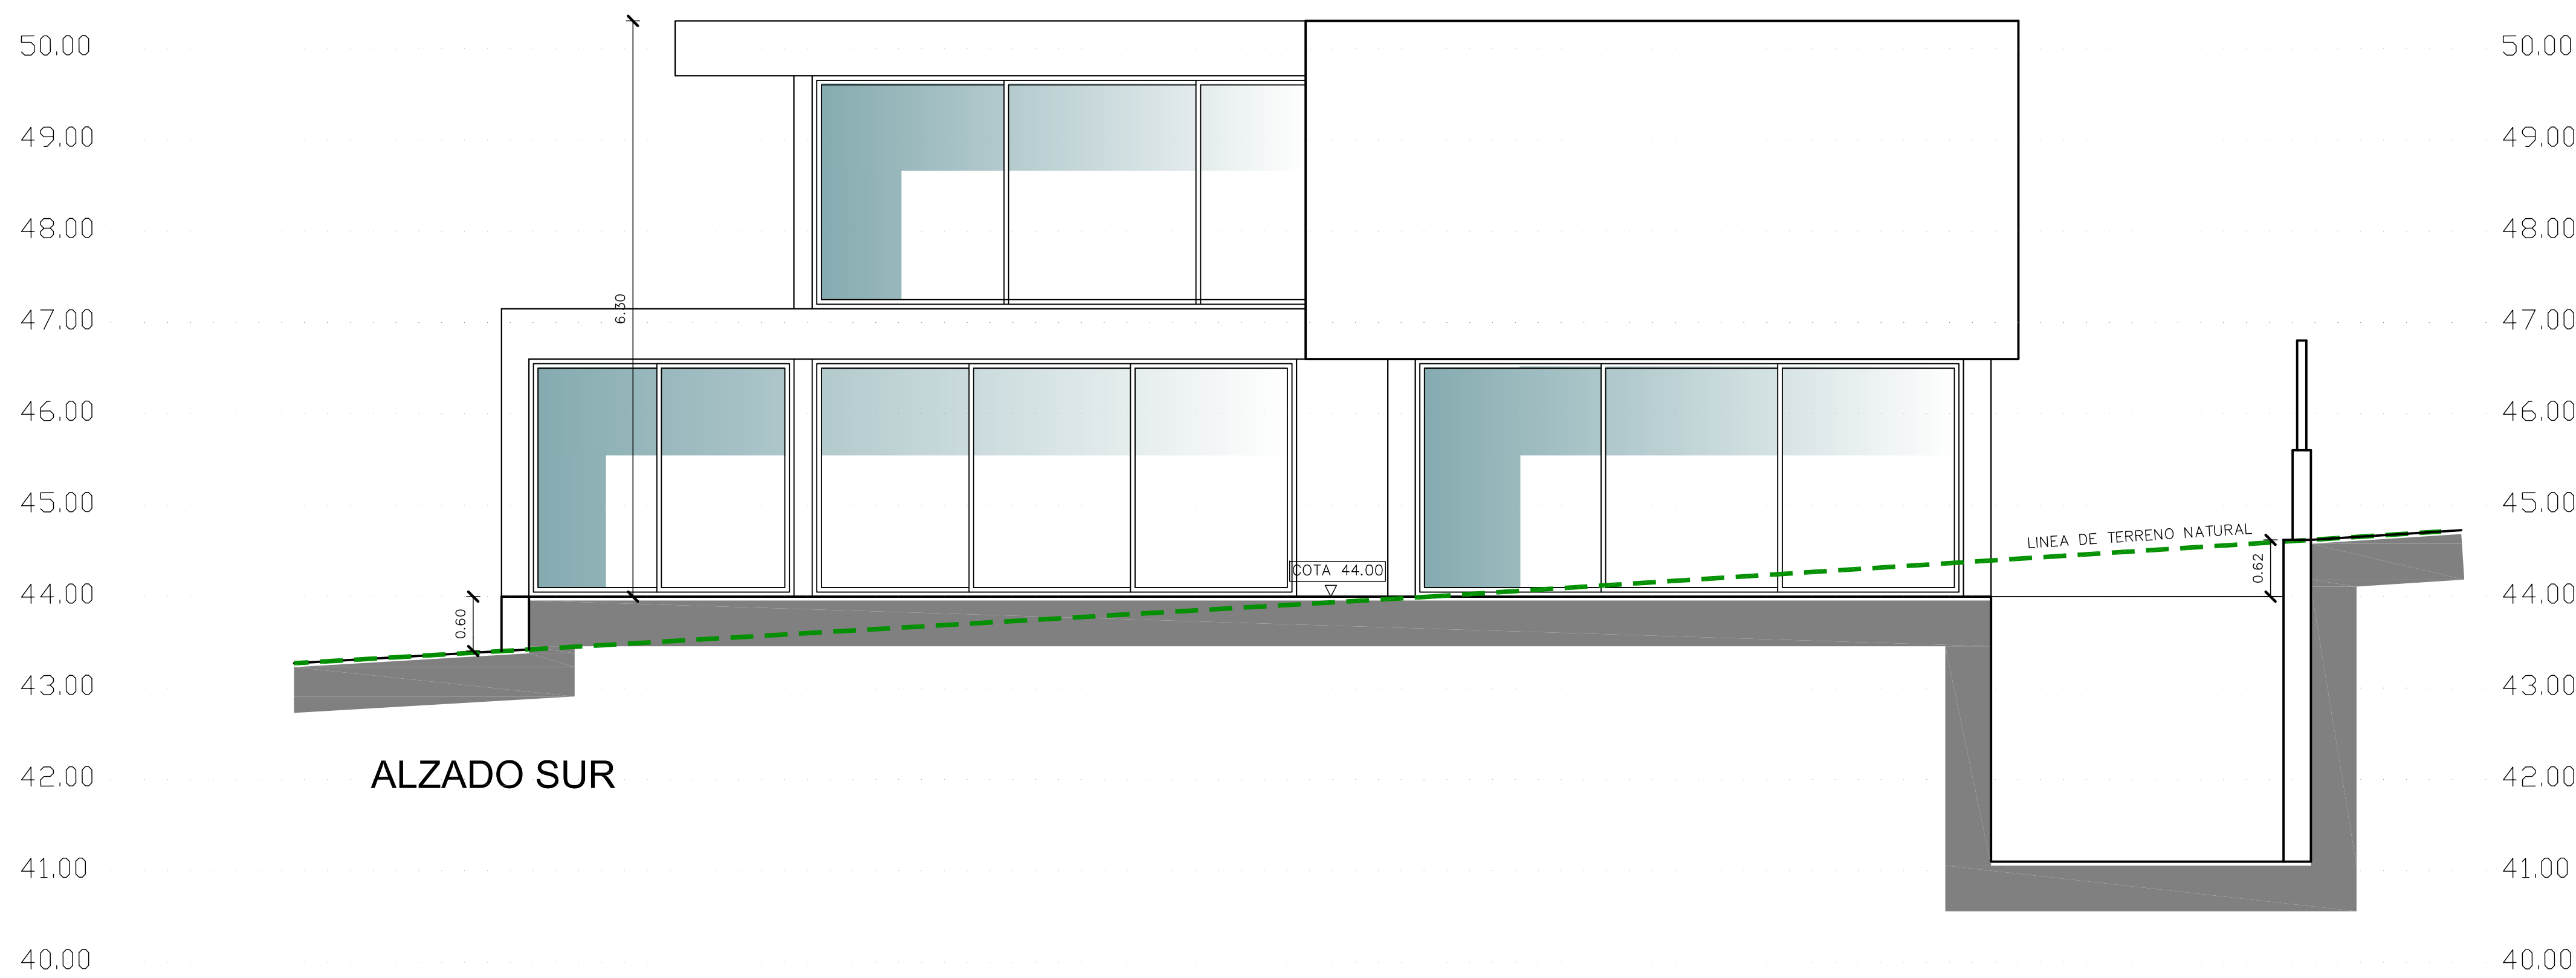

ALZADO SUR

PROYECTO BÁSICO DE VIVIENDA UNIFAMILIAR AISLADA CON PISCINA - EN CALLE MILANO N° 24, CAN PEP SIMO T.M. SANTA EULALIA DEL RIO			AMV   ARCHITECTURE	
PROMOTORA: ALICIA MEDINA VARGAS			ARQUITECTA	
WWW.AMVARCHITECTURE.COM			ALICIA MEDINA VARGAS	
PLANO:	HOJA N°	EXP.	1920	
ALZADOS NORTE Y SUR	1/50	07	SEPTIEMBRE 2019	